


# 邢台旭阳焦化200万吨/年焦炭项目局部（深度处理浓盐水资源化利用项目）变更

原审批总平面图

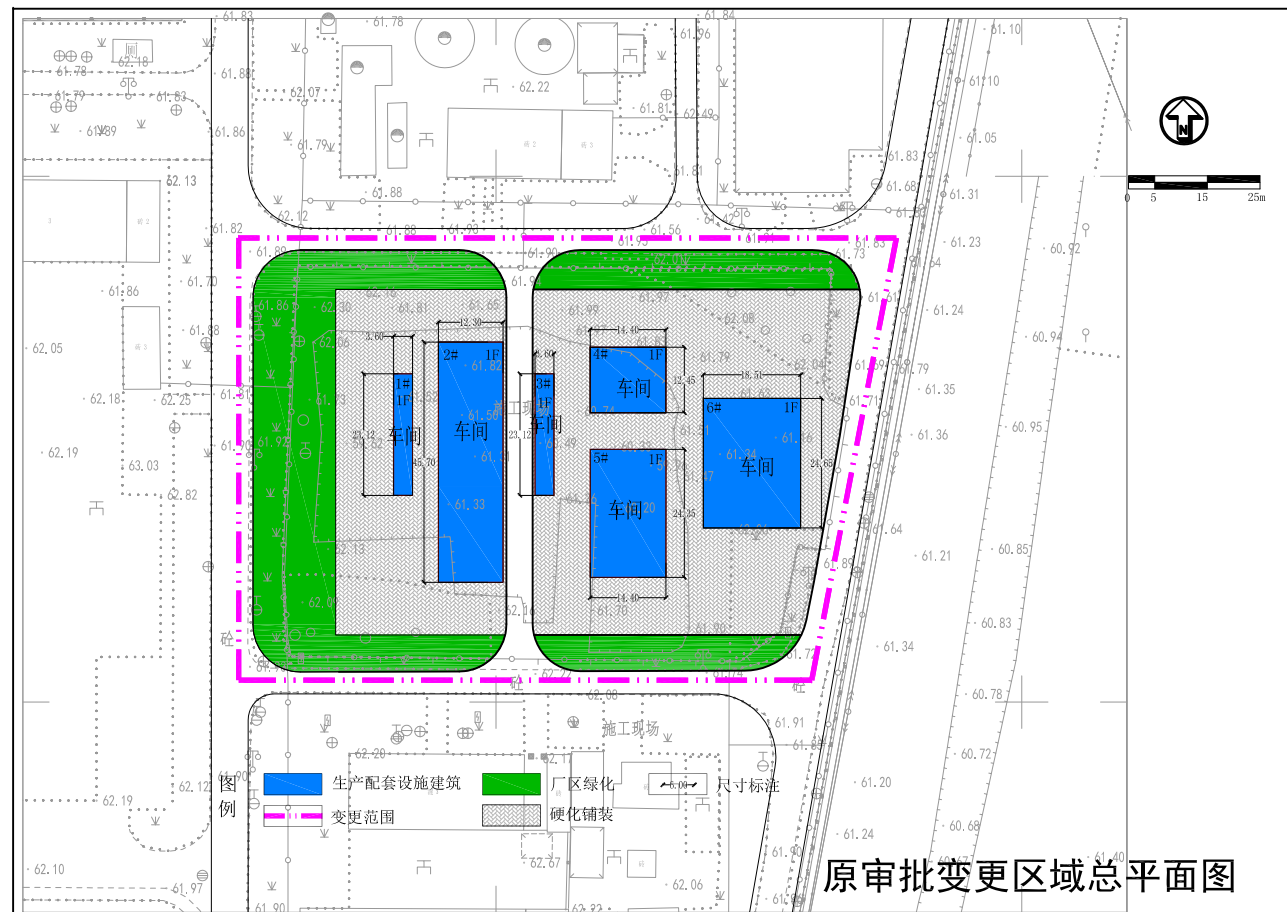


---变更区域总平面图



变更说明：

对项目进行局部变更，变更区域用地面积9843.64m<sup>2</sup>，由6座生产车间变更为5座生产车间；变更后总建筑面积由273313.76m<sup>2</sup>变更为282038.95m<sup>2</sup>，计容建筑面积由273313.76m<sup>2</sup>变更为280238.96m<sup>2</sup>，容积率由0.27变更为0.28；建筑密度由20.64%变更为20.93%，绿地率由30.13%变更为30.00%。

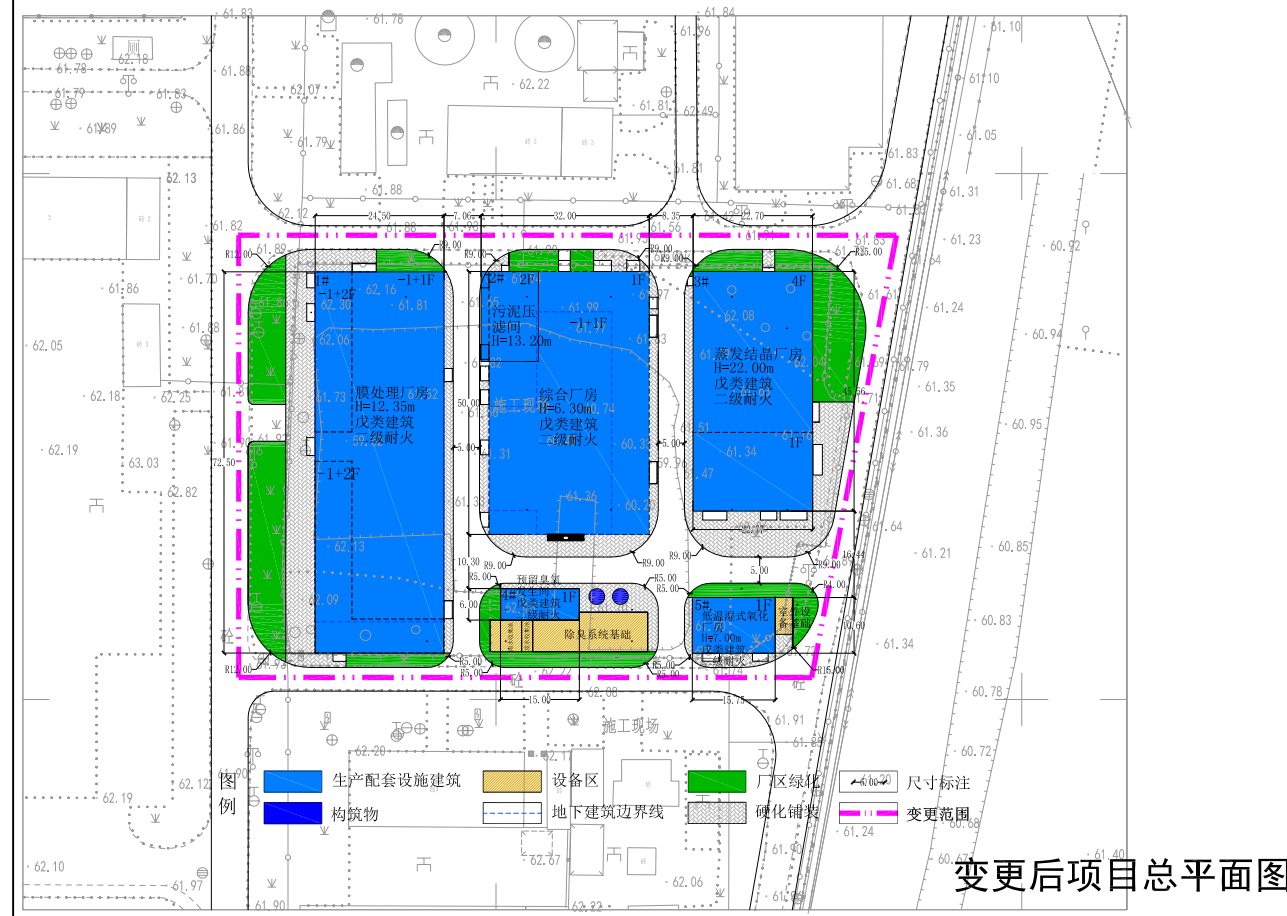

项目名称	单位	数值		
		原审批	变更后	变化量
厂区用地面积	m <sup>2</sup>	1000000	1000000	0.00
规划总建筑面积	m <sup>2</sup>	273313.76	282038.95	8725.19
计容建筑面积	m <sup>2</sup>	273313.76	280238.96	6925.20
建筑密度	%	20.64	20.93	0.29
容积率	万m <sup>2</sup> /hm <sup>2</sup>	0.27	0.28	0.01
绿地率	%	30.13	30.00	-0.13

建筑类型	建筑名称	建筑基底面积 (m <sup>2</sup> )	总建筑面积 (m <sup>2</sup> )	地上建筑面积 (m <sup>2</sup> )	地下建筑面积 (m <sup>2</sup> )	计容建筑面积 (m <sup>2</sup> )
生产类建筑	1#膜处理厂房	1776.25	4569.40	2938.92	1630.48	3552.50
	2#综合厂房	1525.00	2494.48	1711.39	783.09	1711.39
	3#蒸发结晶厂房	1035.26	3119.12	3119.12	0.00	3119.12
	4#预留臭气发生间	90.00	90.00	90.00	0.00	90.00
	5#低温湿式氧化厂房	166.95	166.95	166.95	0.00	166.95
合计		4593.46	10439.95	8026.38	2413.57	8639.96

中外建华诚工程技术集团有限公司  
 城乡规划编制甲级 自资规甲字21110025

签署 Signature

项目负责人 Item. Prio	刘杰	
审定 Approved	李斌	
校对 Checked	李斌	
设计 Designer	王晓培	

日期 Date: 2024年09月  
 图号 Dep. No.