

# 深度处理浓盐水资源化利用项目—报批方案公示图

## 建设项目公示


**建设单位:**  
河北中煤旭阳能源有限公司

**设计单位:**  
中外建华诚工程技术集团有限公司

**建设地点:**  
晏家屯镇石相村西

**项目内容:**  
拟建设一套50m<sup>3</sup>/h浓盐水资源化利用装置及原辅材料和产品储存设施、公辅设施,将厂区的浓盐水处理并达到回用水平。  
拟建建筑有膜处理厂房、综合厂房、蒸发结晶厂房、预留臭氧发生间和低温湿式氧化厂房。

项目总平面图

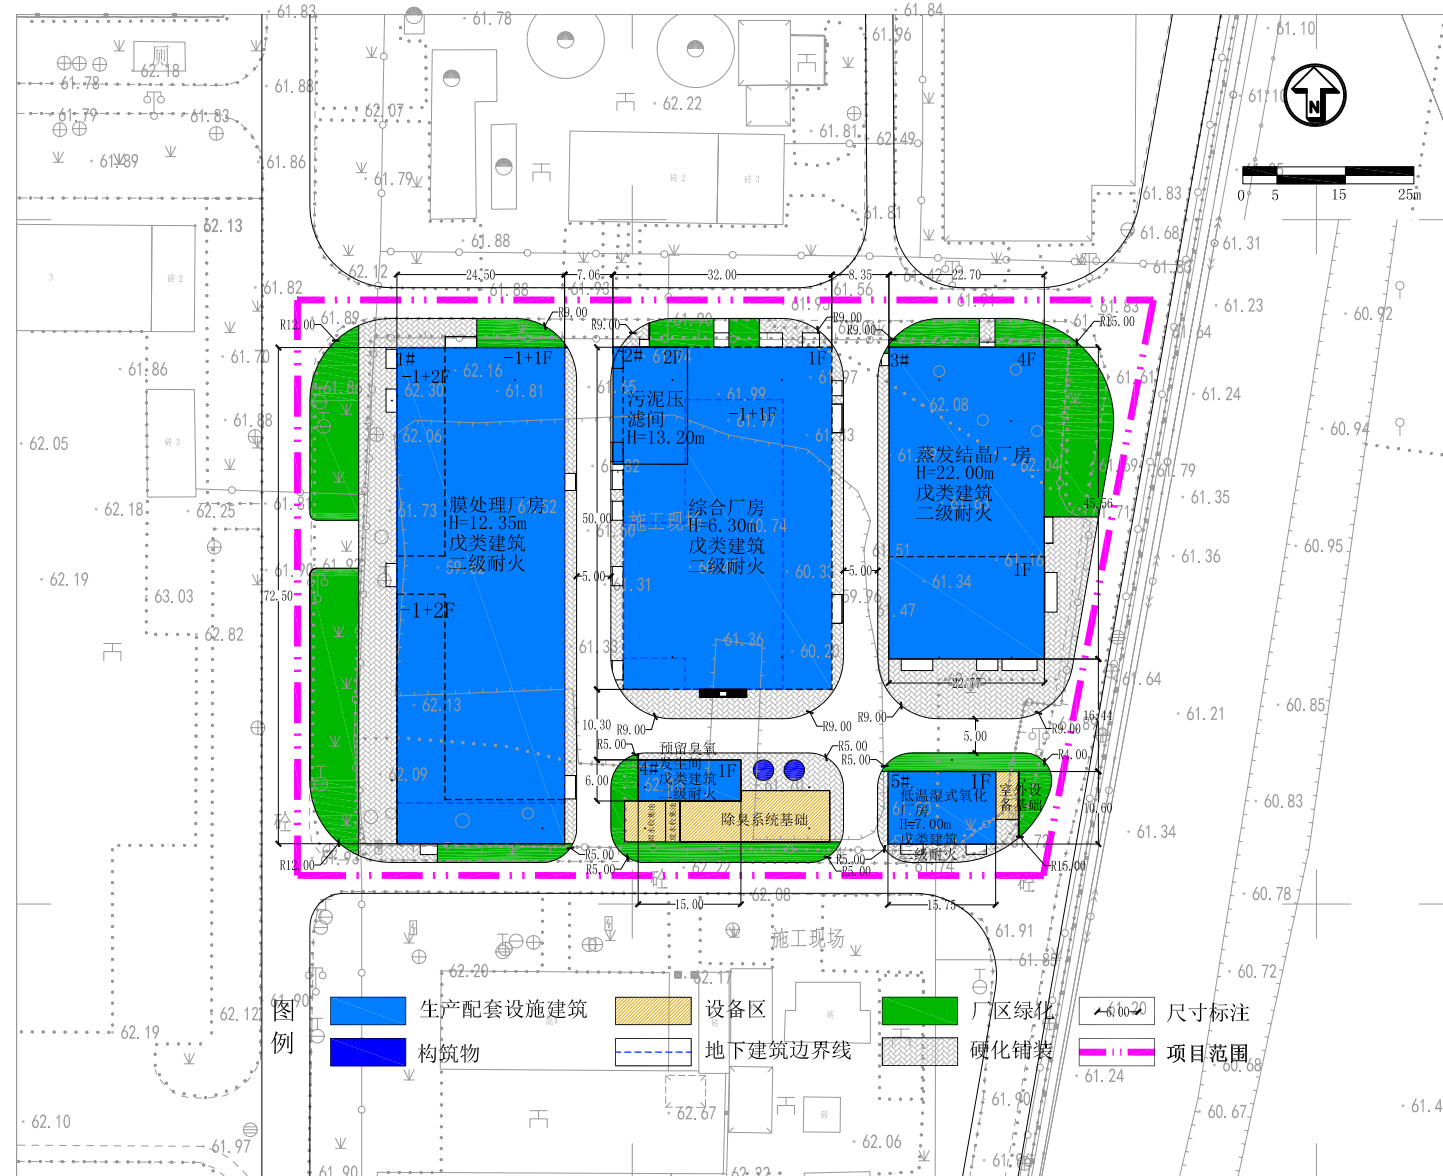

项目鸟瞰图



建筑类型	建筑名称	建筑基底面积 (m <sup>2</sup> )	总建筑面积 (m <sup>2</sup> )	地上建筑面积 (m <sup>2</sup> )	地下建筑面积 (m <sup>2</sup> )	计容建筑面积 (m <sup>2</sup> )
生产类建筑	1#膜处理厂房	1776.25	4569.40	2938.92	1630.48	3552.50
	2#综合厂房	1525.00	2494.48	1711.39	783.09	1711.39
	3#蒸发结晶厂房	1035.26	3119.12	3119.12	0.00	3119.12
	4#预留臭氧发生间	90.00	90.00	90.00	0.00	90.00
	5#低温湿式氧化厂房	166.95	166.95	166.95	0.00	166.95
	合计	4593.46	10439.95	8026.38	2413.57	8639.96